

Wellness a technické zázemie

01	Kotolňa
	16,3 m²
02	Priestor vírivky
	11,8 m²
03	Sauna a oddychová zóna
	24,5 m²
04	Komunikácie
S	Sklad

Úžitková plocha suterénu
cca 102 m²




Ubytovanie Spoločné priestory Wellness Technické zázemie Balkóny

Prezentačné prekreslenie pôvodných plánov, bez rozmerov. Plochy podľa vlastníka, vrátane kúpeľní. Prerušované čiary označujú sklony strechy.
Šrafované zóny: nepodpivničené časti podľa pôvodného plánu.

Recepcia, stravovanie a kuchyňa

01	Salónik
	42 m²
02	Kuchyňa
	35 m²
03	Reštaurácia
	65 m²
04	Recepcia
	25 m²
C	Komunikácie
O	Kancelária
E	Vstupné zádverie
S	Zázemie / hygienické priestory

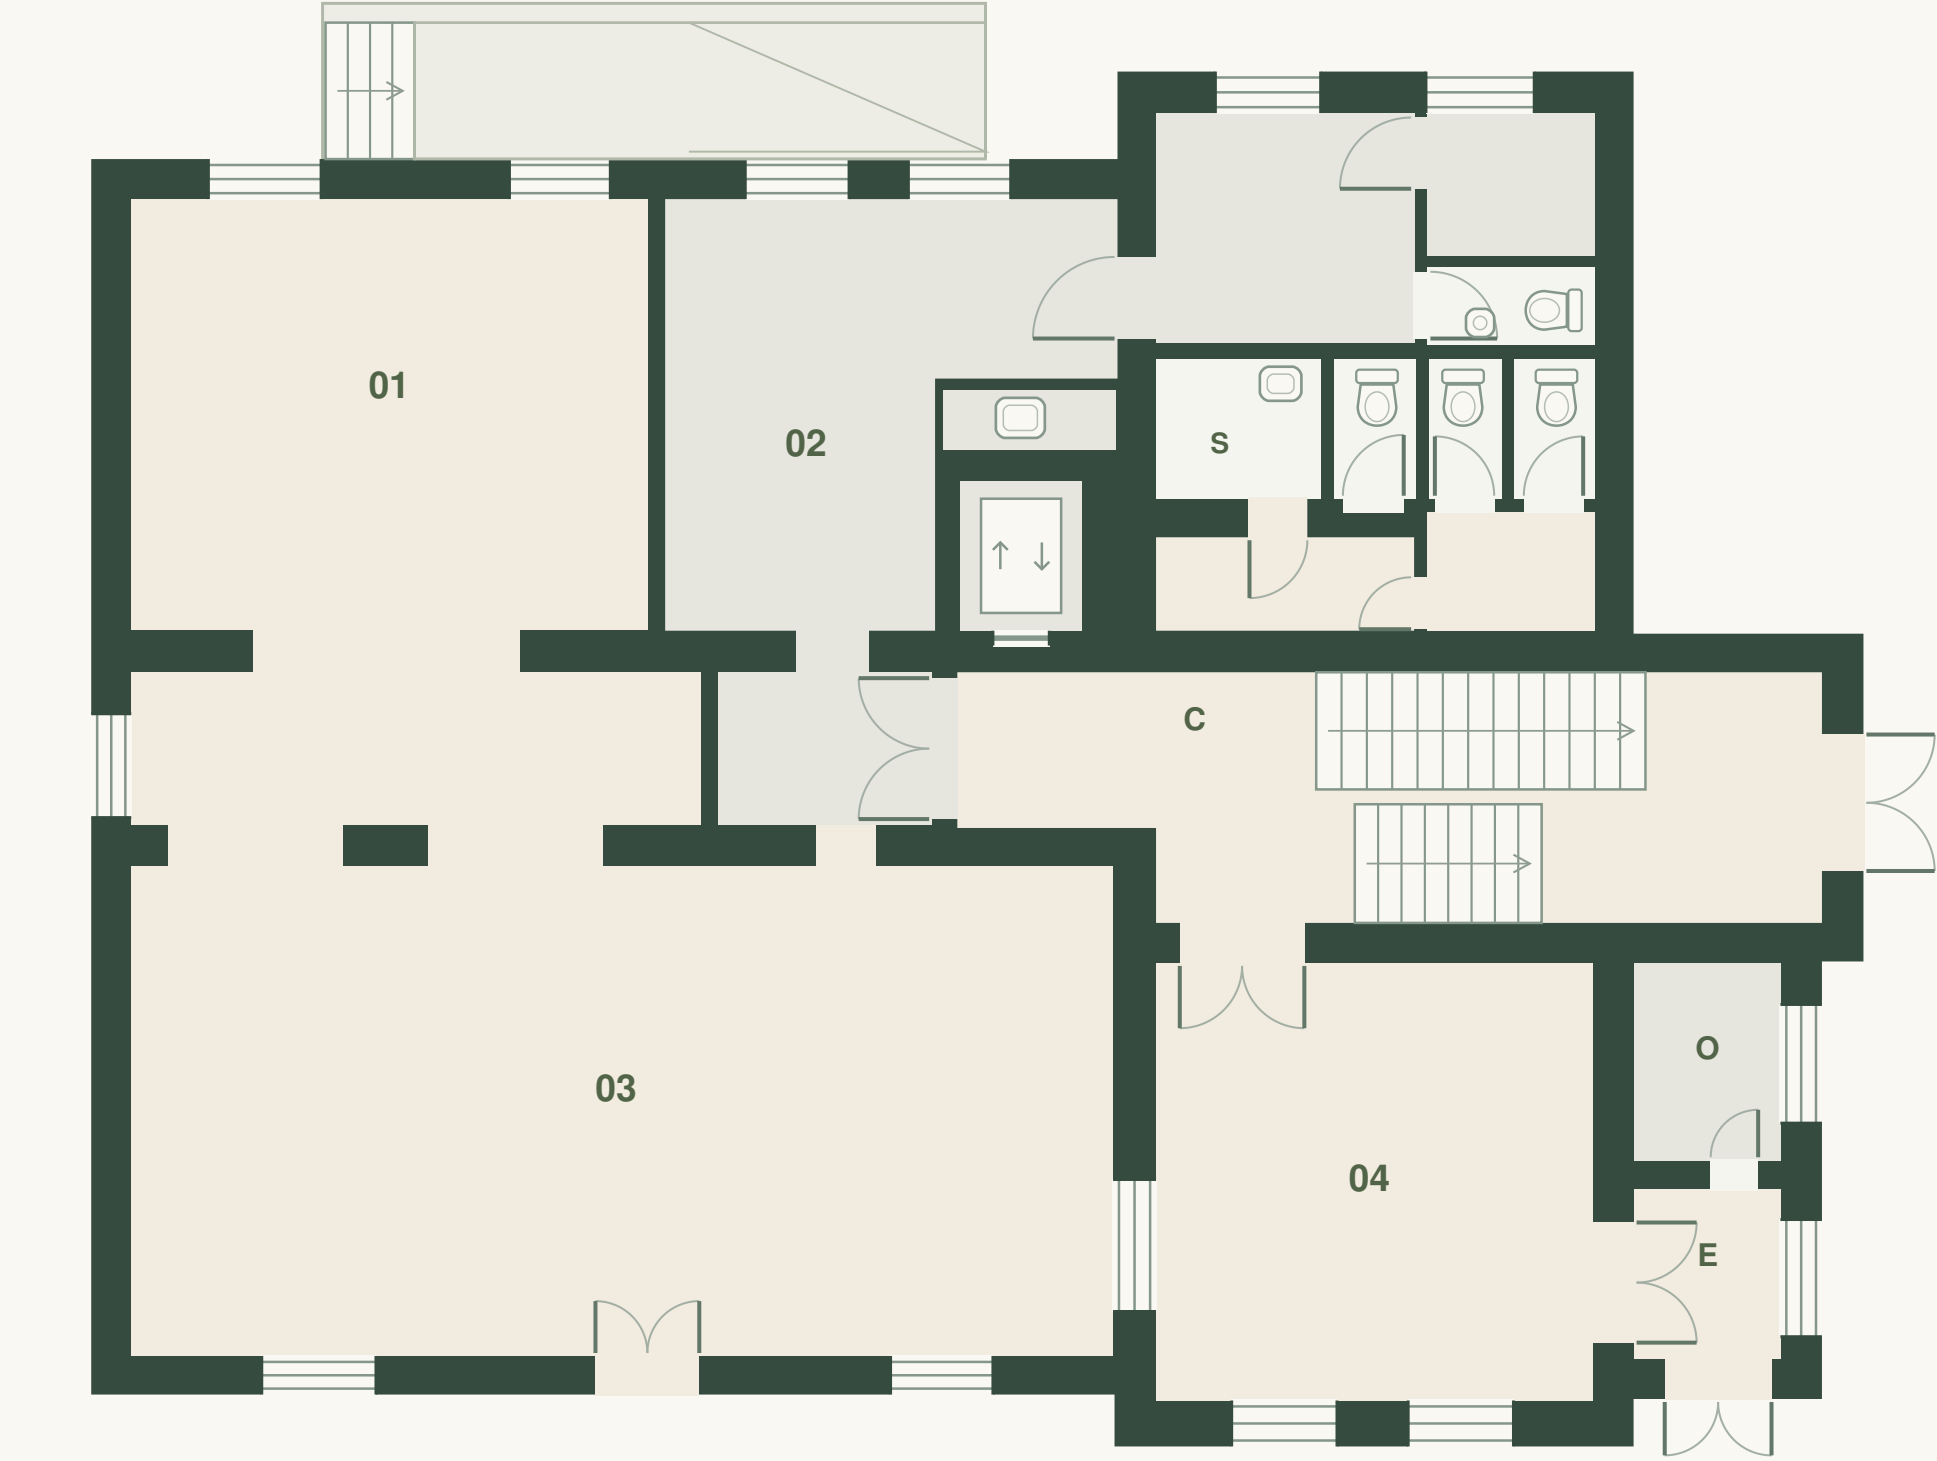

Ubytovanie Spoločné priestory Wellness Technické zázemie Balkóny

1. poschodie

Šesť hotelových izieb

01 Izba 1
25 m²

02 Izba 2
22 m²

03 Izba 3
34,75 m²

04 Izba 4
26,4 m²


05 Izba 5
34,5 m²

06 Izba 6
15,6 m²

c Výťah a chodba
35 m²

B1 Balkón pri izbe 1

B2 Balkón pri izbe 3

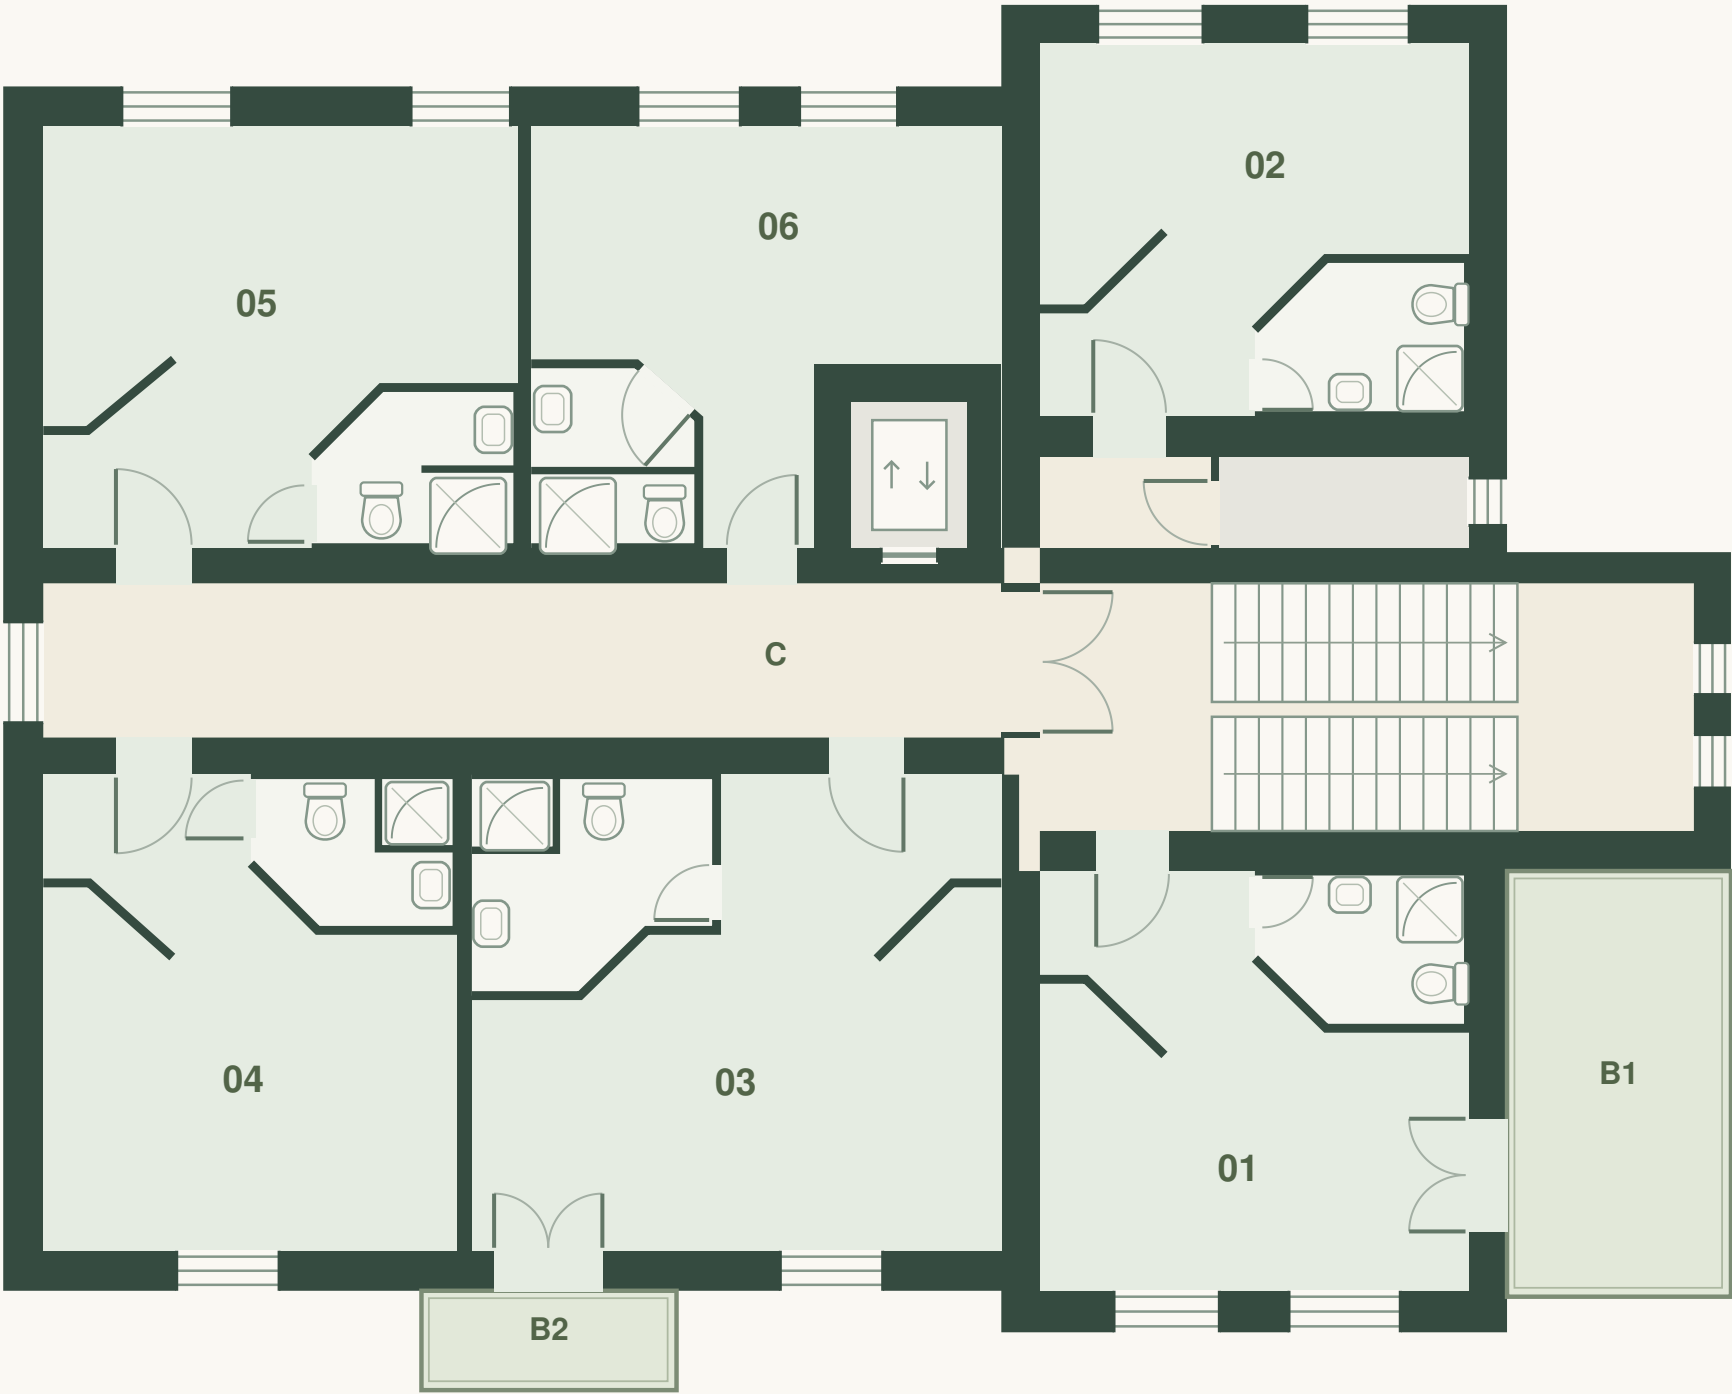

Ubytovanie

Spoločné priestory

Wellness

Technické zázemie

Balkóny

2. poschodie / podkrovie

Dve izby a dva dvojizbové apartmány

07 Izba 7
29,5 m²

08 Izba 8
27,5 m²

AP10 Dvojizbový apartmán 10
cca 82 m²

AP11 Dvojizbový apartmán 11
cca 82 m²

T Strojovňa výťahu

C Komunikácie

B1 Balkón pri izbe 7

B2 Balkón pri apartmáne 10



Ubytovanie

Spoločné priestory

Wellness

Technické zázemie

Balkóny

Prezentačné prekreslenie pôvodných plánov, bez rozmerov. Plochy podľa vlastníka, vrátane kúpeľní. Prerušované čiary označujú sklony strechy.

Samostatná povala: cca 115 m², nezahrnutá do uvedených 808 m² budovy. Pôdorys povaly nebol dodaný.