


PŮDORYS EXISTUJÍCÉHO SUTERÉNU

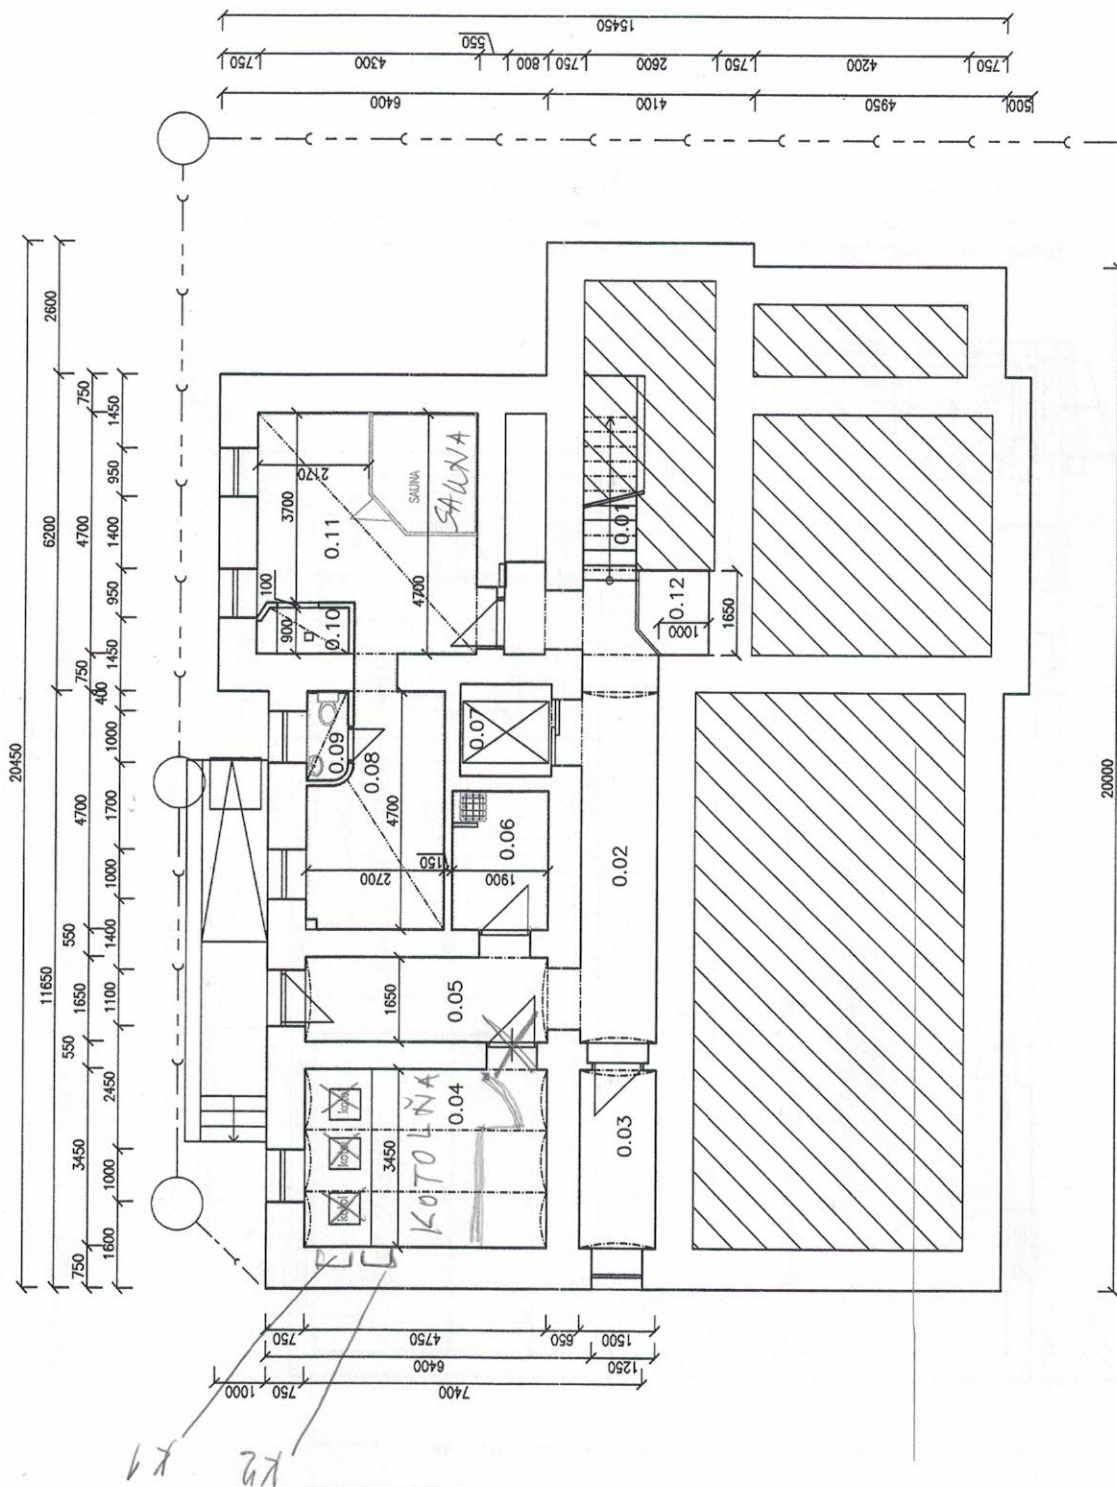


KOD. NAZOV MĚSTNOSTI	POVLAKA
m2	DRUH
0.01 SCHODKOVÉ	7.26 KER. DLAŽBA
0.02 CHODBA	11.48 KER. DLAŽBA
0.03 SKLAD	5.18 KER. DLAŽBA
0.04 KOTLOVNA	16.39 KER. DLAŽBA
0.05 CHODBA-VÝSTUP	8.62 KER. DLAŽBA
0.06 VÝLETKA, SKLAD	5.17 KER. DLAŽBA
0.07 VÝMĚ	3.24 KER. DLAŽBA
0.08 VÝMĚ	11.60 KER. DLAŽBA
0.09 WC	1.38 KER. DLAŽBA
0.10 SPRCHA	1.56 KER. DLAŽBA
0.11 SAUNA	24.58 KER. DLAŽBA
0.12 SKLAD PRÁDIA	5.43 KER. DLAŽBA
- UZKOVÁ PLOCHA	101.91

OZNAČENÍ	NÁZOV MÍSTNOSTI	POČÁTA	
		m ²	DRUH
1.01	ZADVĚŘE	3,32	
1.02	RECEPCIE	25,00	
1.03	KANCELÁŘ	4,11	
1.04	BOČNÍ VSTUP + SCHODISKO	10,92	
1.05	CHOZBA	14,51	
1.06	VÝTĚH	4,05	
1.07	PŘEDŠÍŘ WC ZENY	2,66	
1.08	KABINKA WC	1,44	
1.09	KABINKA WC	1,44	
1.10	PŘEDŠÍŘ WC MUŽI	3,32	
1.11	KABINKA WC	1,44	
1.12	SKLAD	8,99	
1.13	WC PERSONAL	1,08	
1.14	SKLAD	3,14	
1.15	KUCHYŇKA	21,25	
1.16	SALONK	41,78	
1.17	CHOZBA	5,40	
1.18	RESTAURACE	65,24	
		219,09	



PŮDORYS EXISTUJÍCÉHO POSCHODIA

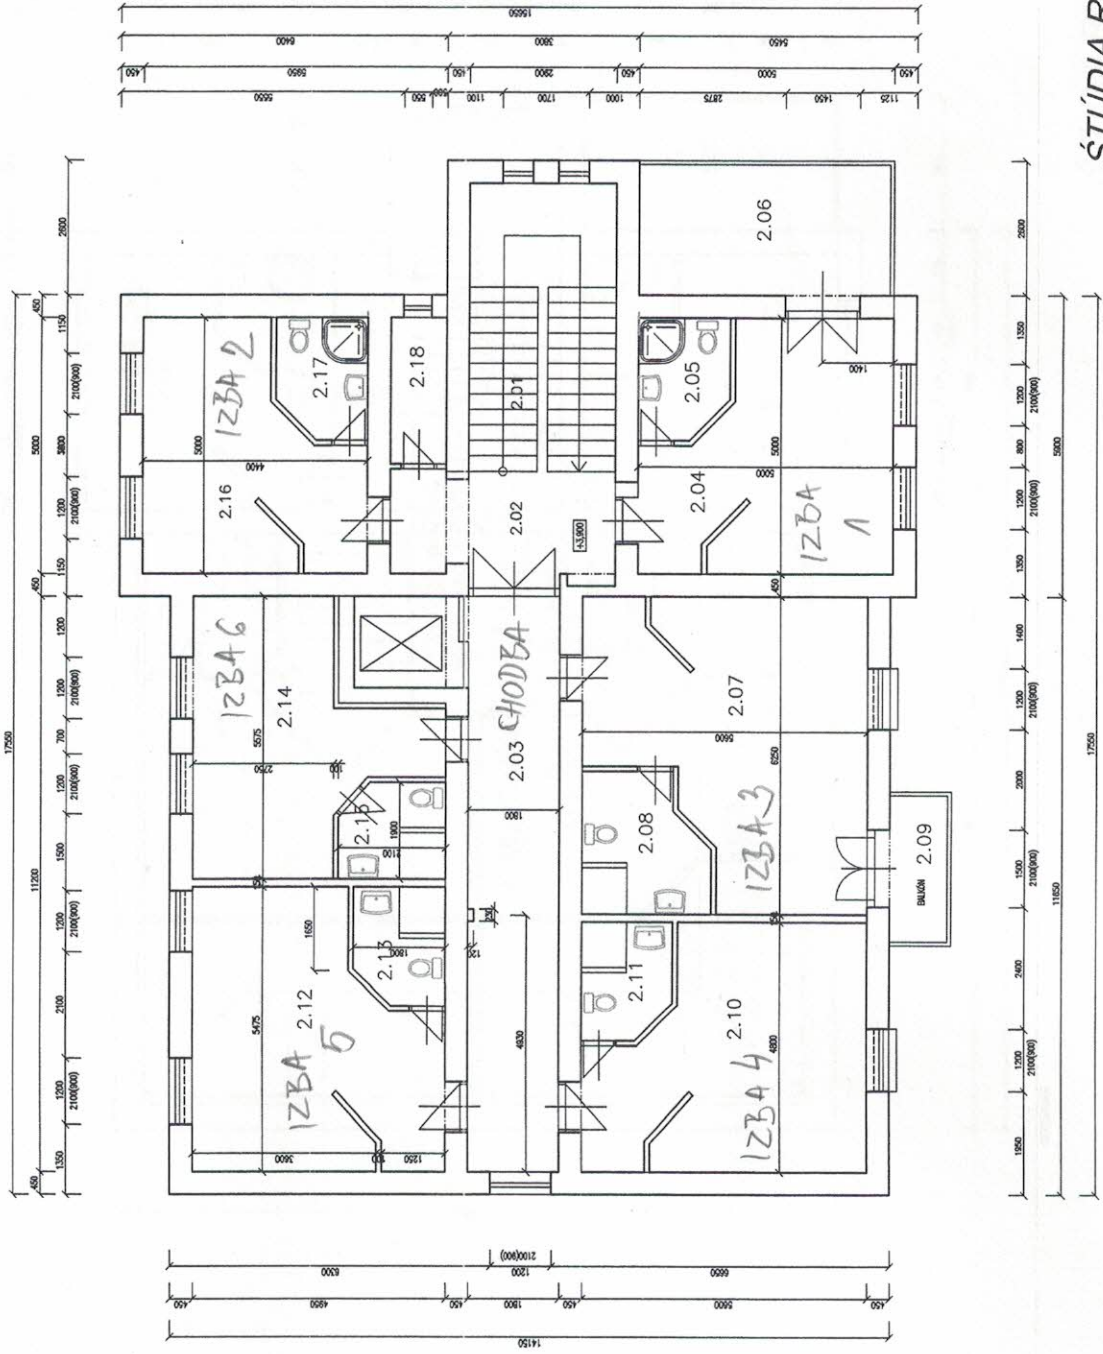


ČÍSLO	NÁZEV MÍSTNOSTI	PODLAŽNÍ	POVRCH
2.01	SCHODIŠKO	m ²	DRUH
2.02	CHODBA	14,24	
2.03	CHODBA-VÝTĚH	9,55	
2.04	IZBA	24,18	
2.05	WC	20,70	
2.06	WC	4,01	
2.07	WC	13,00	
2.08	WC	28,05	
2.09	BALKÓN	6,27	
2.10	IZBA	3,60	
2.11	WC	22,36	
2.12	IZBA	3,96	
2.13	WC	22,58	
2.14	IZBA	3,98	
2.15	WC	19,61	
2.16	WC	5,78	
2.17	WC	17,43	
2.18	WC	4,01	
2.19	WC	5,14	

196,32 a balkonem
tj. celkem 196,32

PODORYS EXISTUJÚCEHO PODKROVIA

OZN.	NÁZOV	MIESTNOSTI	PODLAHA
			m ²
3.01	SCHODISKO		15,98
3.02	CHODBA		9,37
3.03	CHODBA+VÝTAH		11,31
3.04	VÝLEZ NA POVAL		5,34
3.05	IZBA		20,58
3.06	WC		5,83
3.07	BALÚŇON		13,00
3.08	PREDSEŇ		3,96
3.09	IZBA		23,17
3.10	WC		7,53
3.11	IZBA		24,58
3.12	PREDSEŇ		5,43
3.13	IZBA		24,89
3.14	WC		6,99
3.15	IZBA		21,48
3.16	IZBA		17,65
3.17	WC		3,77
3.18	SEWER		2,92


- užitková plocha bez balkóna 208,78

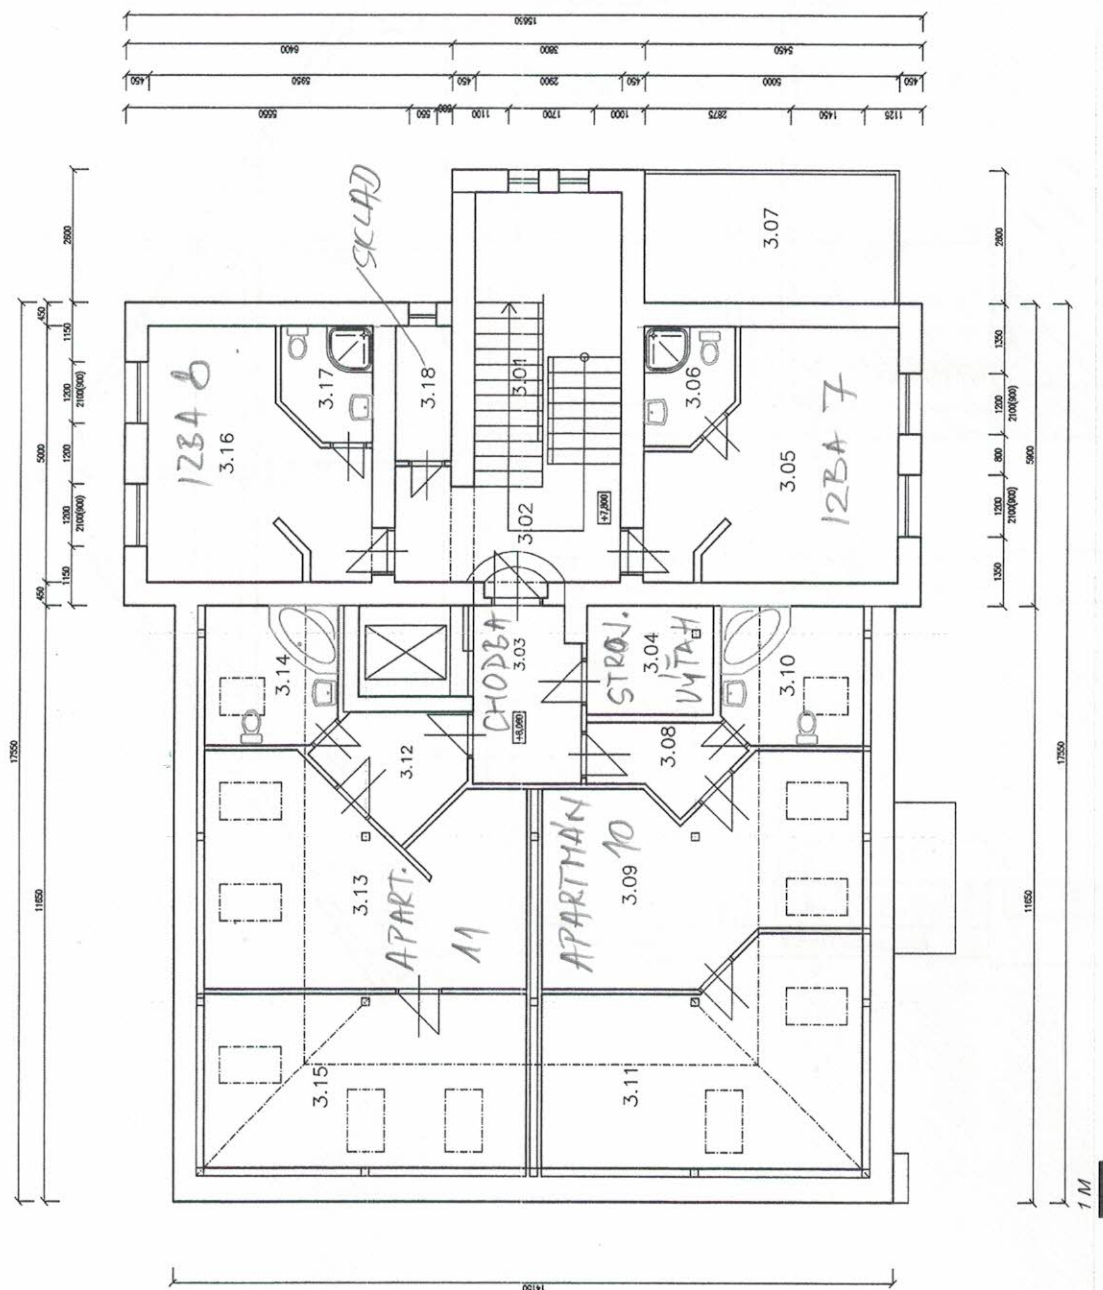

ŠTÚDIA REKONŠTRUKCIE HOTELA MARGIT

TRENČIANSKE TEPLICE

M 1:100

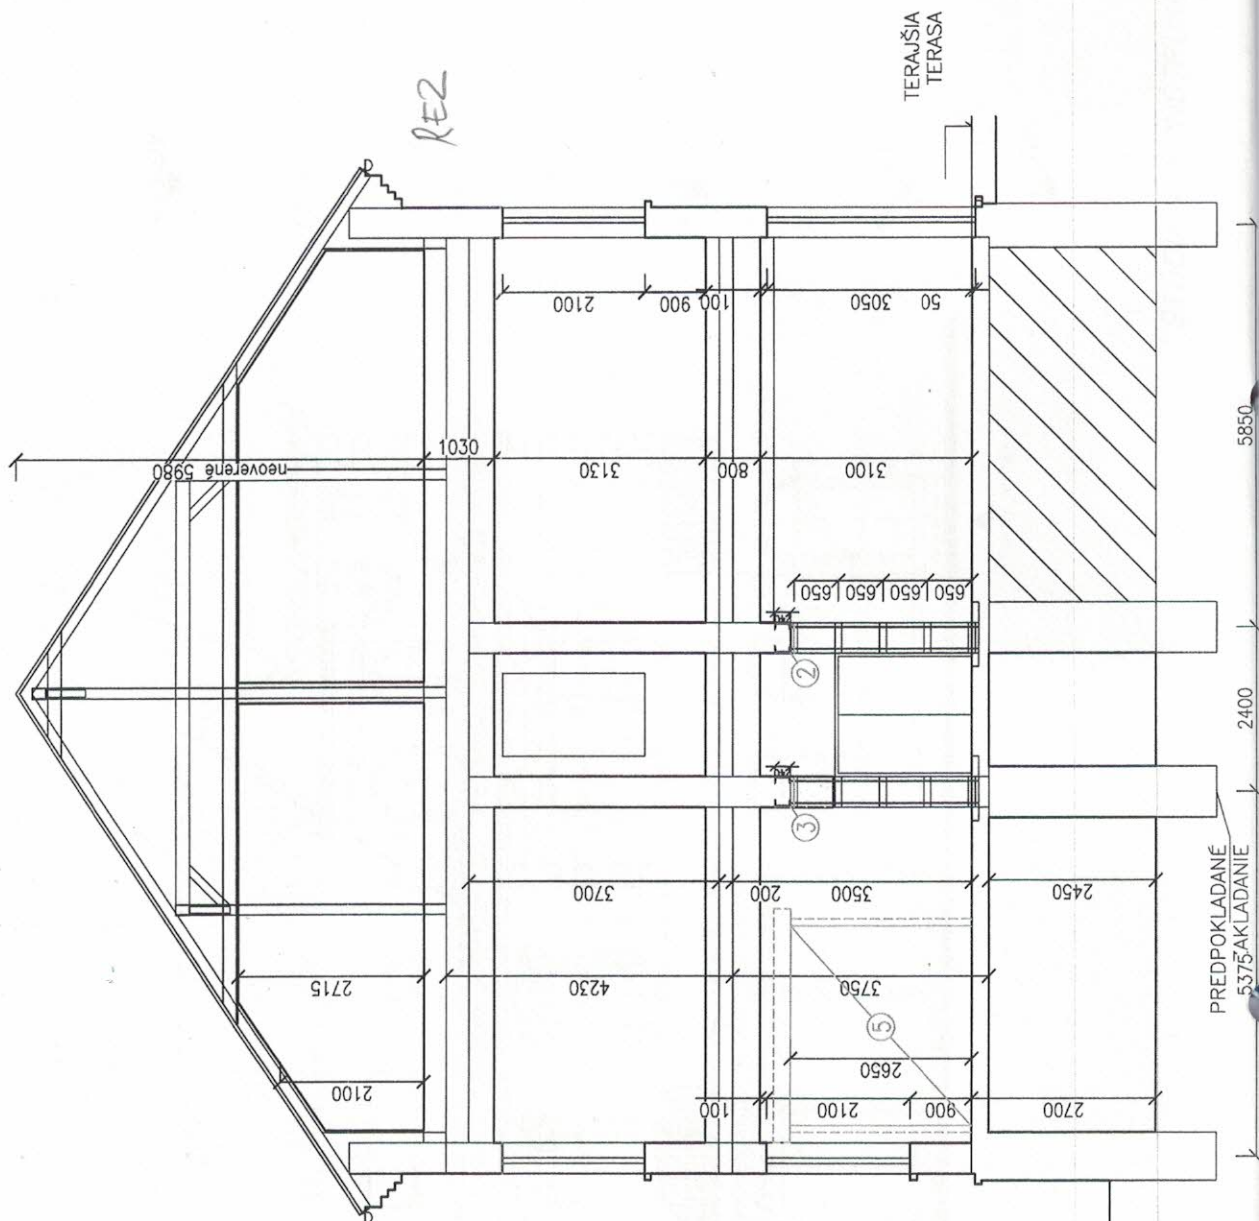

+19,300

+13,800

+3,900

±0,000

-2,700

